


PŘIPOJENÍ ID100 - ID300 K ÚSTŘEDNĚ FIRELITE

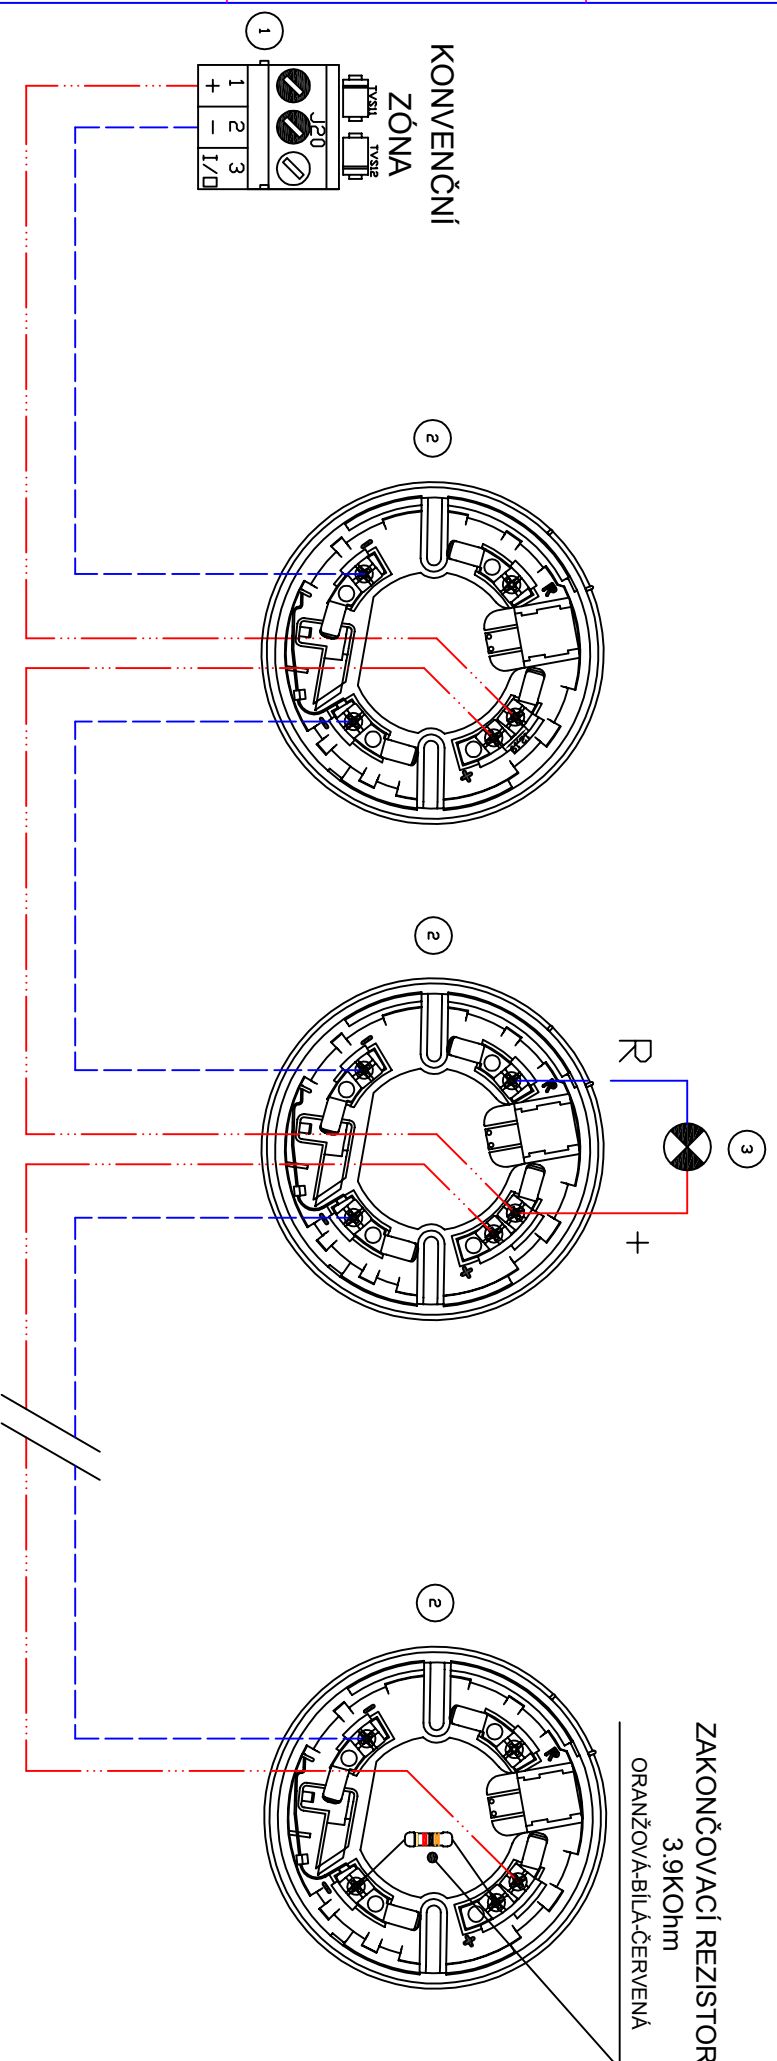

- LEGENDA:
1. ÚSTŘEDNA FIRELITE
 2. SVORKOVNICE EB0010
 3. EXTERNÍ SIGNALIZACE